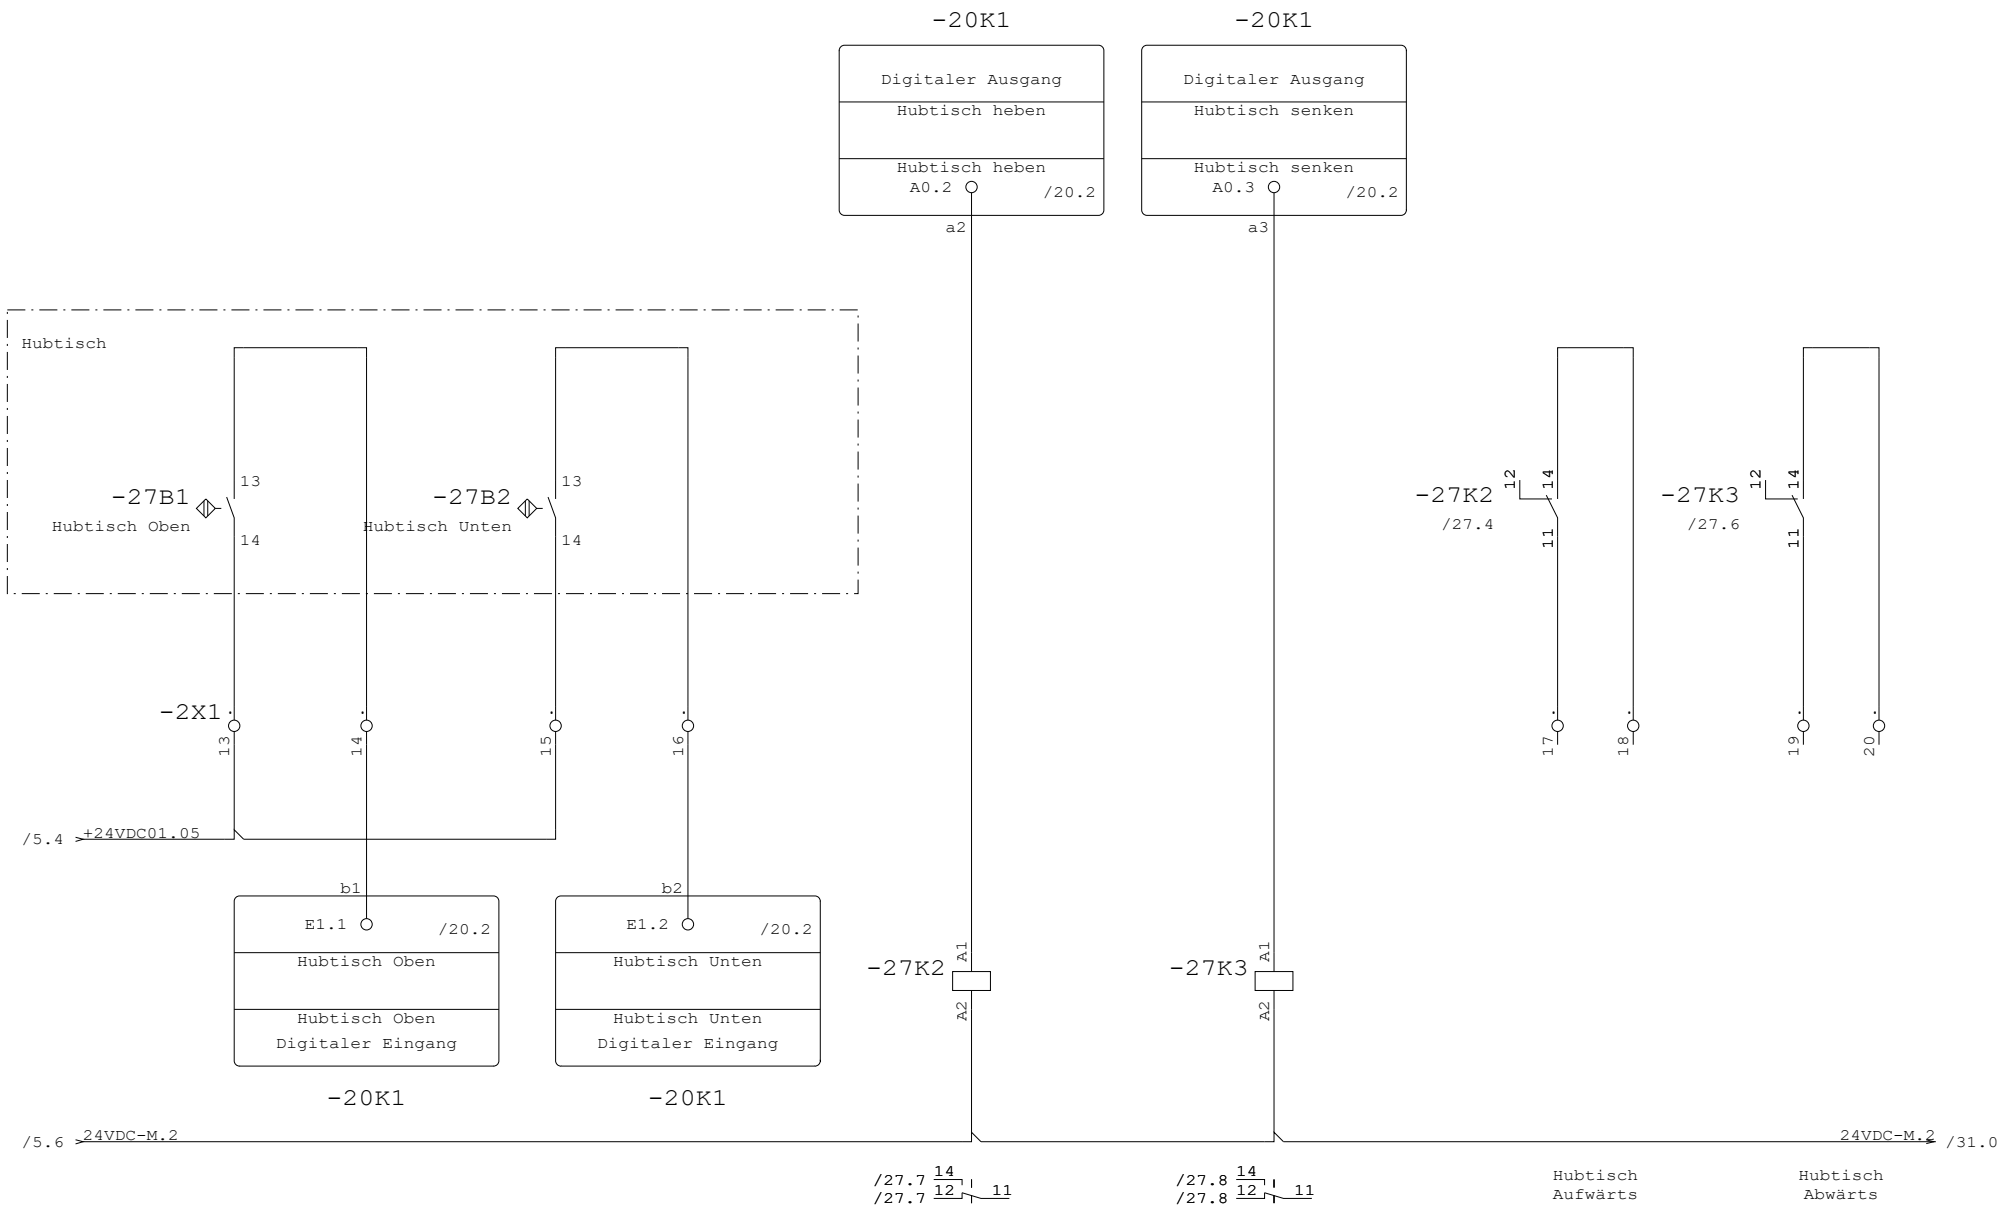

				Datum	25.11.21		PMS-Technik Industrieautomation	Positionen Hubtisch	Projekt-Nummer	Anlage	=HSA1
				Bearb.	IBö					Ort	+
				Gepr.							
Zustand	Änderung	Datum	Name	Norm	DIN 81346	Ers. f.	Ers. d.		Zeichnungsnummer	Blatt	27
										von	42